

**Финанс федерального государственного бюджетного учреждения «Федеральная кадастровая палата Федеральной службы государственной регистрации, кадастра и картографии» по Кемеровской области**

(полное наименование органа кадастрового учета)

**КП.1**

**КАДАСТРОВЫЙ ПАСПОРТ ЗЕМЕЛЬНОГО УЧАСТКА**

"19" августа 2013 г. № 4200/001/13-348728

1	Кадастровый номер: 42:11:0116034:310	2	Лист № 1	3	Всего листов: 2
4	Номер кадастрового квартала: 42:11:0116034				
<b>Общие сведения</b>					
5	Предельные номера: —				
7	—				
8	Местоположение: Кемеровская область, Промышленновский район, пгт. Промышленная, ул. Коммунистическая, 49а				
9	Категория земель: Земли населенных пунктов				
10	Разрешенное использование: для размещения объектов дошкольного образования				
11	Площадь: 10524+/-36 кв. м				
12	Кадастровая стоимость (руб.): 7954670.64				
13	Сведения о правах: —				
14	Особые отметки: —				
15	Сведения о природных объектах: —				
16	16.1	Номера образованных участков: 42:11:0116034:310			
	16.2	Номер участка, преобразованного в результате выдела: —			
	16.3	Номера участков, подлежащих снятию с кадастрового учета: —			
	16.4	Характер сведений государственного кадастра недвижимости (статус записи о земельном участке): Сведения о земельном участке носят временный характер. Дата истечения срока действия временного характера - 16.08.2015.			

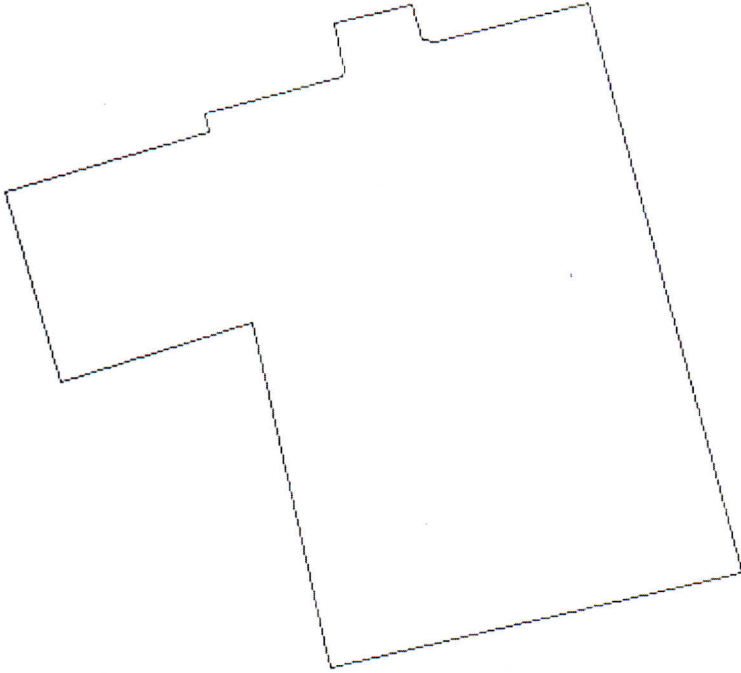
Инженер межрайонного отдела №4  
(наименование должности)

И. Ю. АКОЛЬНИКОВА  
(инициалы, фамилия)



**КАДАСТРОВЫЙ ПАСПОРТ ЗЕМЕЛЬНОГО УЧАСТКА**  
"19" августа 2013 г. № 4200/001/13-348728

КП.2

1	Кадастровый номер: <u>42:11:0116034:310</u> План (чертеж, схема) земельного участка	2	Лист № <u>2</u>	3	Всего листов: <u>2</u>
4					
5	Масштаб 1:1500				

—



Инженер межрайонного отдела №4  
(наименование должности)

И. Ю. АКОЛЬНИКОВА  
(инициалы, фамилия)